


PREREZ A-A

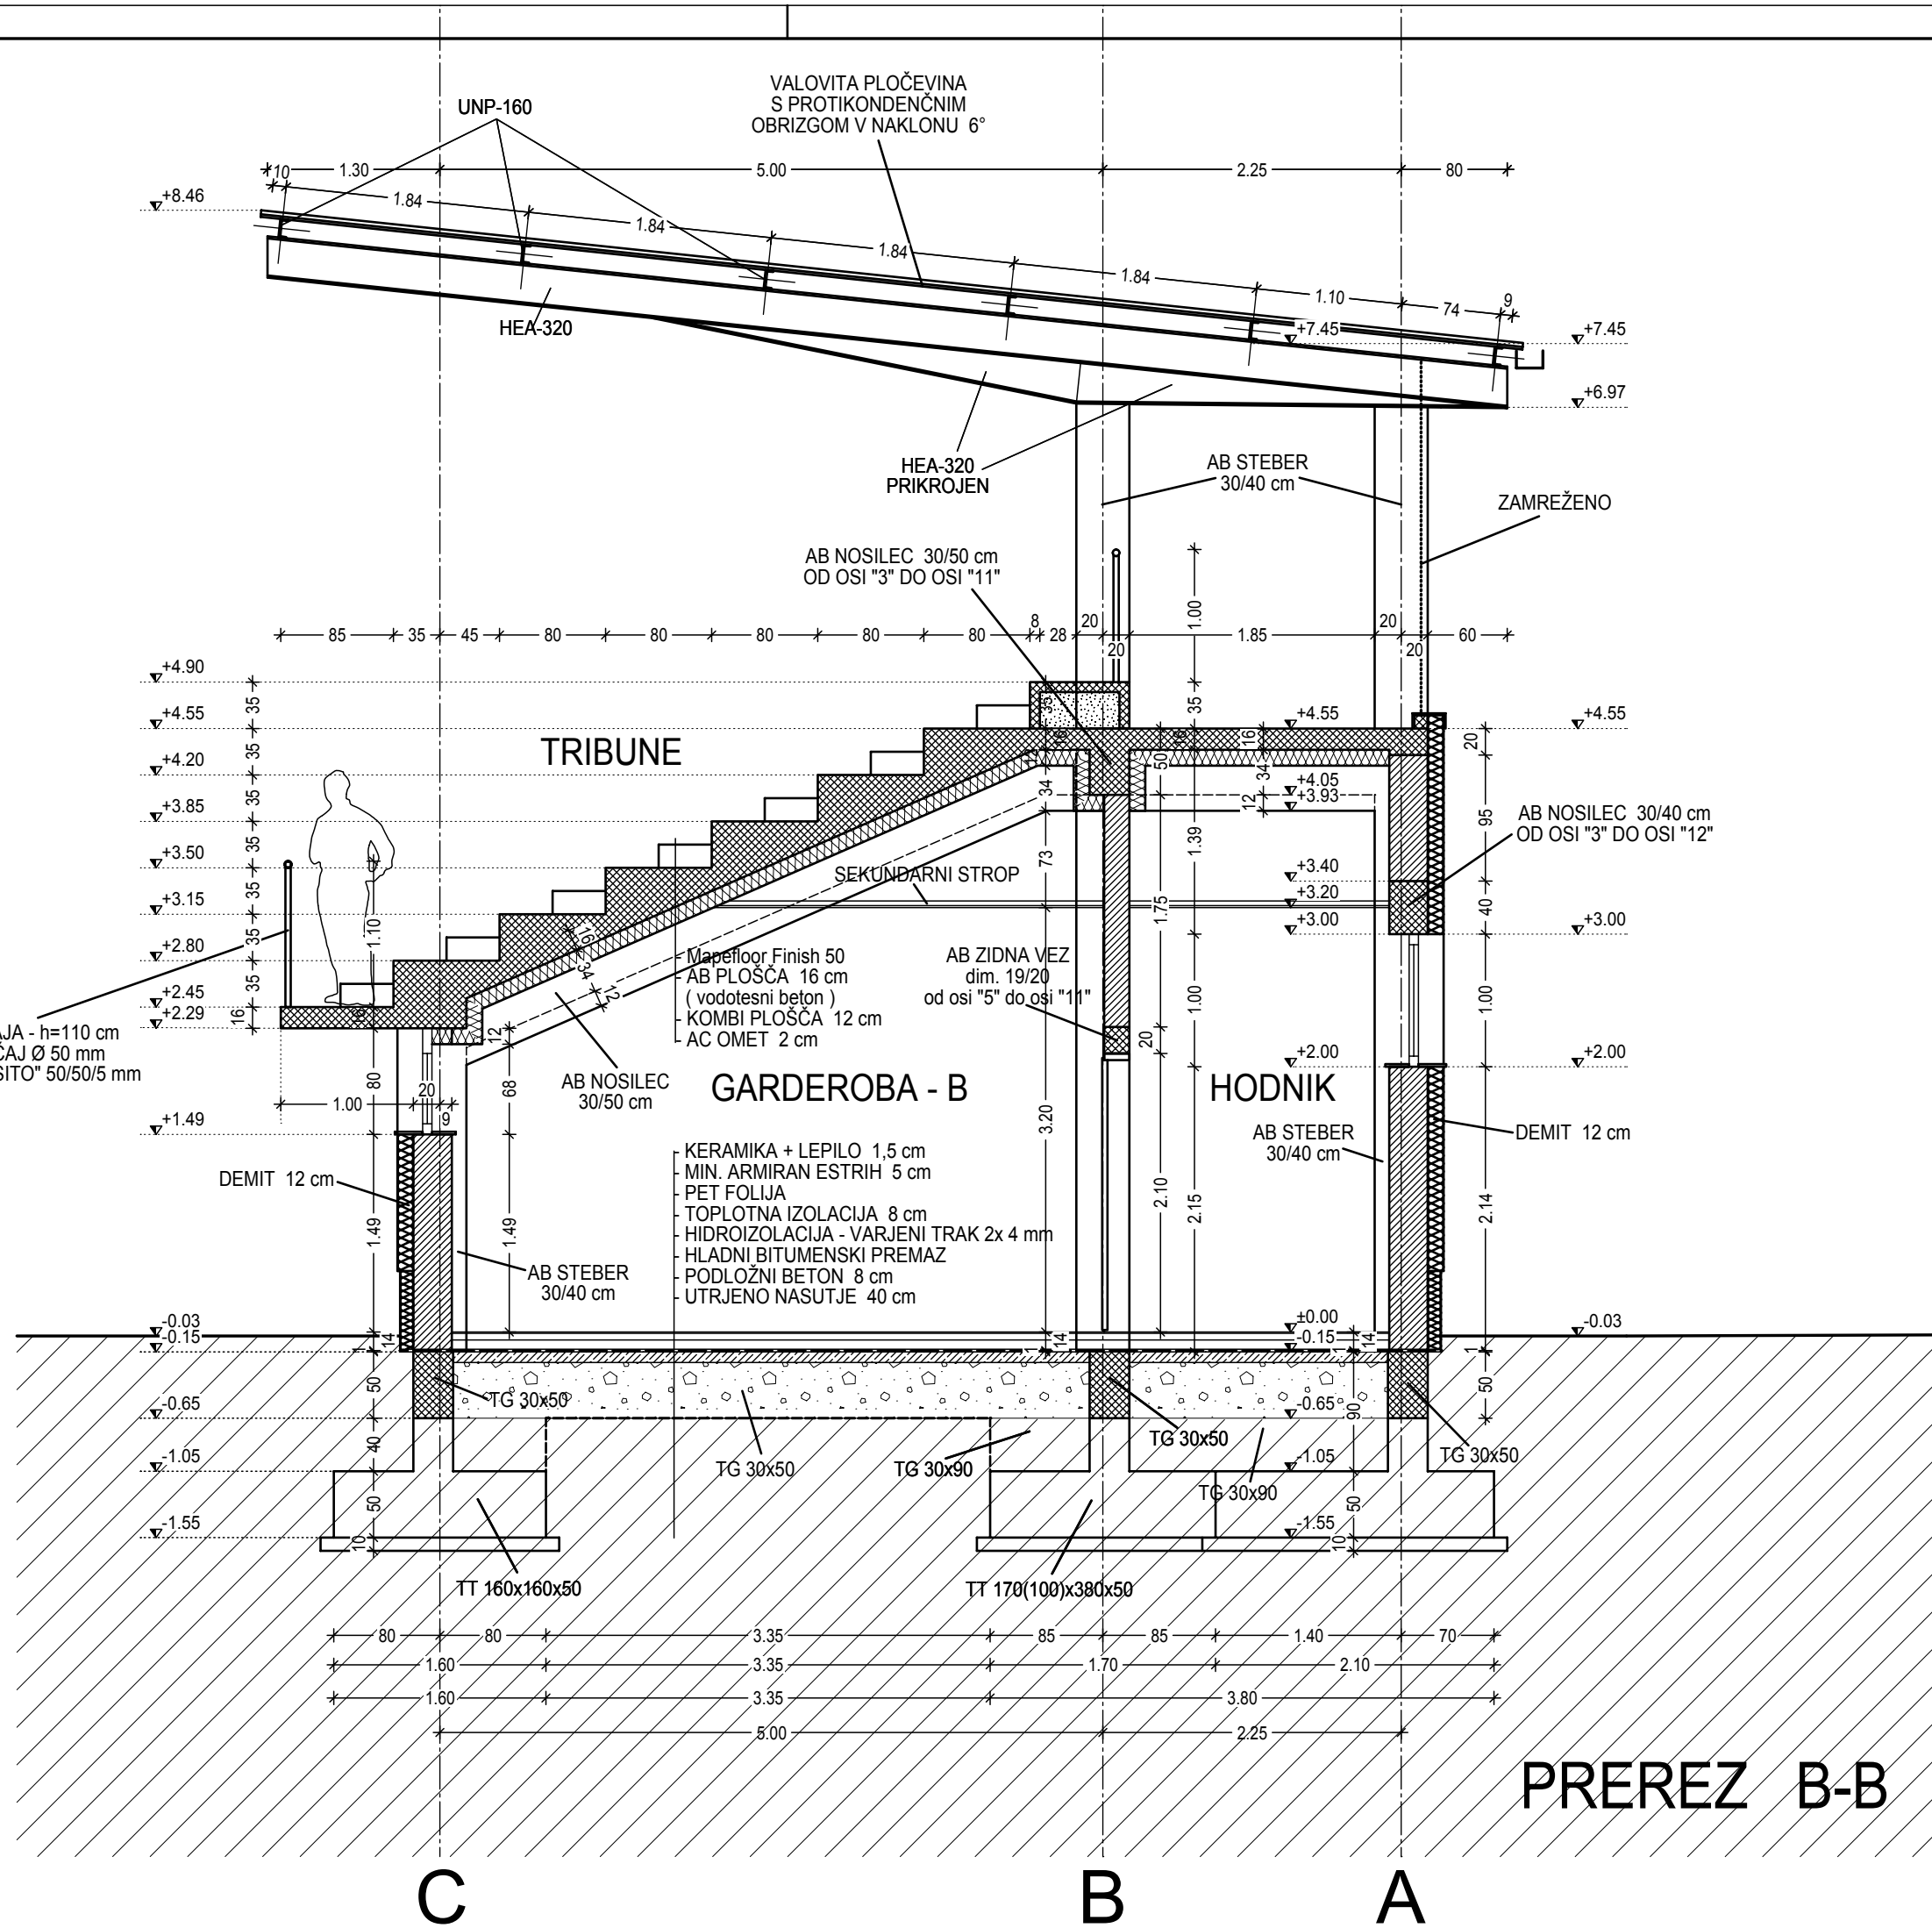

PREREZ B-B

PREREZ A-A in PREREZ B-B M 1:50

SPREMEMBA	OPIS SPREMEMBE	DATUM	PODPIS
IZVAJALEC:	1371 PROJEKTIVNI ATELJE UNIV.DIPL.ING.ARH. JANEŽ BREČKO S.P. 3000 CELJE, UL. XIV.DIVIZIJE 14		
INVESTITOR / NAROČNIK	OBČINA ŠMARJE PRI JELŠAH, Aškerčev trg 12, ŠMARJE PRI JELŠAH		
OBJEKT / LOKACIJA	ŠPORTNI PARK ŠMARJE PRI JELŠAH		
VRSTA PROJEKTNE DOKUMENTACIJE	P Z I	ŠT. PROJEKTA	018/07
ODGOVORNI VODJA PROJEKTA	JANEŽ BREČKO, univ.dipl.inž.arh.	ZAPS 0540 A	PODPIS
ODGOVORNI PROJEKTANT	JANEŽ BREČKO, univ.dipl.inž.arh.	ZAPS 0540 A	PODPIS
OBDELOVALEC	TOMAŽ LEVIČAR, grad.teh.		PODPIS
VRSTA NAČRTA	ARHITEKTURA		
RISBA / MERILO	PREREZ A-A in PREREZ B-B	M 1:50	
DATUM	MAJ 2009	ŠT. LISTA	07